

ROMÂNIA
JUDETUL ILFOV
COMUNA 1 DECEMBRIE
CONSILIUL LOCAL

HOTĂRÂRE

privind darea in folosinta gratuita, pe toata durata de existenta a investitiei, a doua suprafete de cate de 16 mp din imobilul teren intravilan situat in Tarlaua 44, Parcela 140/7/12, NC 57161, apartind domeniului privat al comunei 1 Decembrie si in Tarlaua 51, Parcela 2075, NC 60859, apartind domeniului public al comunei 1 Decembrie in vederea amplasarii Sirenelor S AV 090 si S AV 091, in cadrul proiectului „Sistem informațional pentru managementul integrat al apelor – etapa II” dezvoltat de către Administrația Națională "Apele Romane".

Consiliul Local al comunei 1 Decembrie intrunit in sedinta extraordinara, convocata de indata in data de 11.02.2022

Avand in vedere:

Adresa Administratiei Nationale „Apele Romane,, nr. 9147/MAN/09.06.2020, inregistrata in cadrul primariei comunei 1 Decembrie sub nr. 4932/28.01.2022, prin care se solicita darea in folosinta gratuita, pe toata durata de existenta a investitiei, a doua suprafete de cate de 16 mp din imobilul teren intravilan situat in Tarlaua 44, Parcela 140/7/12, NC 57161, apartind domeniului privat al comunei 1 Decembrie si in Tarlaua 51, Parcela 2075, NC 60859, apartind domeniului public al comunei 1 Decembrie in vederea amplasarii Sirenelor, in cadrul proiectului „Sistem informațional pentru managementul integrat al apelor – etapa II” dezvoltat de către Administrația Națională "Apele Romane

Referatul de aprobare nr. 07/10.02.2022 al primarului comunei 1 Decembrie cu privire la darea in folosinta gratuita, pe toata durata de existenta a investitiei, a doua suprafete de cate de 16 mp din imobilul teren intravilan situat in Tarlaua 44, Parcela 140/7/12, NC 57161, apartind domeniului privat al comunei 1 Decembrie si in Tarlaua 51, Parcela 2075, NC 60859, apartind domeniului public al comunei 1 Decembrie in vederea amplasarii Sirenelor, in cadrul proiectului „Sistem informațional pentru managementul integrat al apelor – etapa II” dezvoltat de către Administrația Națională "Apele Romane

Raportul de Specialitate al doamnei Barbu Florica – specialist nr.5498./10.02.2022 cu privire la darea in folosinta gratuita, pe toata durata de existenta a investitiei, a doua suprafete de cate de 16 mp din imobilul teren intravilan situat in Tarlaua 44, Parcela 140/7/12, NC 57161, apartind domeniului privat al comunei 1 Decembrie si in Tarlaua 51, Parcela 2075, NC 60859, apartind domeniului public al comunei 1 Decembrie in vederea amplasarii Sirenelor, in cadrul proiectului „Sistem informațional pentru managementul integrat al apelor – etapa II” dezvoltat de către Administrația Națională "Apele Romane. Prevederile Legii nr. 107/1996 - Legea apelor, cu modificarile si completarile ulterioare;

Prevederile art. 8 din Regulamentului privind gestionarea situatiilor de urgenta generate de fenomene hidrometeorologice periculoase avand ca efect producerea de inundatii, seceta hidrologica precum si incidente/accidente la constructii hidrotehnice, poluari accidentale pe cursurile de apa si poluari marine in zona costiera, aprobat prin Ordinul nr. 459/2019;

Prevederile art. 75 alin. (1) lit. b), art. 84 alin. (1), alin. (3)-(5), art. 87 alin. (5), art. 96, art. 108 lit d), art. 129 alin. (1), (2) lit. c) si d), alin (6) lit. a), alin. (7) lit. h), art. 286 alin. (4), art. 287 lit. b), art.

297 alin (1) lit. d) si art. 349 din OUG nr. 57/2019 privind Codul Administrativ, cu modificarile si completarile ulterioare.

Prevederile art. 7 alin. (2) si art. 858-875 din Legea nr. 287/2009 privind Codul Civil, republicata, cu modificarile si completarile ulterioare;

Avizele favorabile ale comisiilor de specialitate din cadrul Consiliului Local 1 Decembrie;

In conformitate cu prevederilor art. 139 alin. (1), art. 133 alin. (2) lit. a) si 134 alin. (1) lit.a), coroborat cu alin. (4) din OUG nr. 57/2019 privind Codul Administrativ, cu modificarile si completarile ulterioare:

In temeiul prevederilor art. 196 alin. (1) lit. a) din OUG nr. 57/2019 privind Codul Administrativ, cu modificarile si completarile ulterioare:

HOTARASTE:

Art.1. Se acorda Administratiei Nationale "Apele Romane" darea in folosinta gratuita, pe toata durata de existenta a investitiei, a doua suprafete de cate de 16 mp din imobilul teren intravilan situat in Tarlaua 44, Parcela 140/7/12, NC 57161, apartind domeniului privat al comunei 1 Decembrie si in Tarlaua 51, Parcela 2075, NC 60859, apartind domeniului public al comunei 1 Decembrie in vederea amplasarii Sirenelor S AV 090 si S AV 091, in cadrul proiectului „Sistem informațional pentru managementul integrat al apelor – etapa II” dezvoltat de către Administrația Națională "Apele Romane" prevăzute în Anexa nr. 1 si Anexa nr. 2 care fac parte integrantă la prezenta hotărâre.


Art.2. Folosinta gratuita a spatiului de amplasare a sirenelor pe terenurile indicate la art. 1 si acordarea dreptului de acces asupra acestora se acorda pe toata durata de existenta a investitiei.

Art.3. Reglementarea conditiilor de acordare a dreptului de acces se va realiza prin contract aprobat de catre Consiliul Local al comunei 1 Decembrie, dupa aprobarea proiectului „Sistem informațional pentru managementul integrat al apelor – etapa II” dezvoltat de către Administrația Națională "Apele Romane".

Art.4. Primarul comunei 1 Decembrie, prin serviciile din cadrul aparatului de specialitate și Administrația Nationala „Apele Romane”, vor aduce la îndeplinire prevederile prezentei hotărâri.

Art.5. Prezenta hotarare se comunica, prin intermediul secretarului general al comunei, în termenul prevazut de lege, Primarului localitatii 1 Decembrie, Institutiei Prefectului Judetului Ilfov, Administrației Națională "Apele Romane" și se aduce la cunostinta publica prin afisare pe pagina de internet www.primaria1decembrie.ro

Președinte de ședință,
BRIA GHEORGHITA

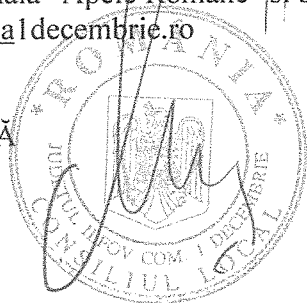

Contrasemnează pentru legalitate,
Secretar general al comunei,
FAIC REIHAN

Comuna 1 Decembrie, 11.02.2022

Nr. 07

Adoptată cu un număr de 12 voturi pentru, a 15 consilieri prezenți din numărul total de 15 consilieri în funcție

Voturi pentru: 12...Voturi impotriva: 0... Abțineri: 0


Voturi neexprimate: 3....

PLAN DE AMPLASAMENT ȘI DELIMITARE A IMOBILULUI

Scara 1:1000

ANEXA NR.1

Nr. cadastral	Suprafata măsurată a imobilului (mp)	Adresa imobilului
57161	16	Loc. 1 Decembrie; Tarlaua:44; Parcela:140/7/12; jud.ILFOV
Nr.Cartea Funciară		Unitatea Administrativ Teritoriala (UAT)
57161		1 DECEMBRIE

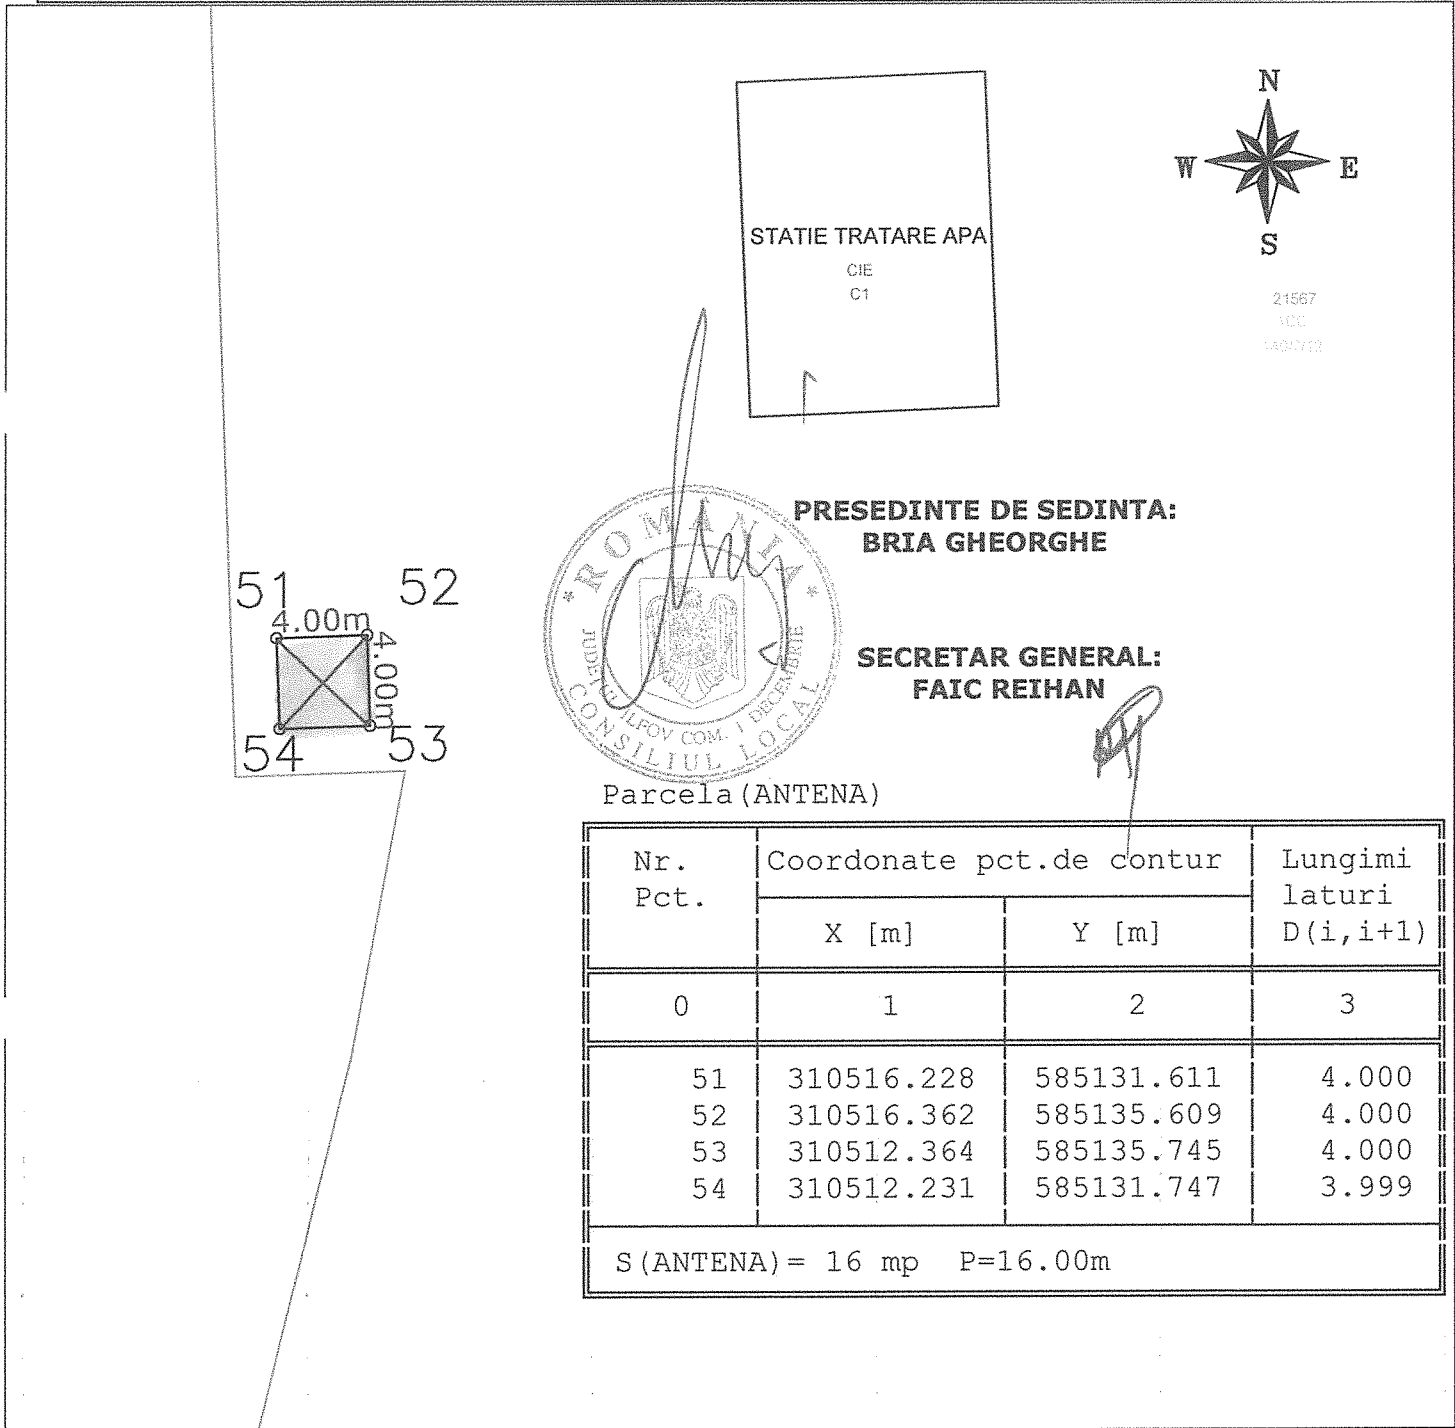

Nr. Pct.	Coordonate pct.de contur		Lungimi laturi D(i, i+1)
	X [m]	Y [m]	
0	1	2	3
51	310516.228	585131.611	4.000
52	310516.362	585135.609	4.000
53	310512.364	585135.745	4.000
54	310512.231	585131.747	3.999

S (ANTENA) = 16 mp P=16.00m

Nr. cad.	Suprafata (mp)	Categoria de folosinta	Descrierea imobilului	Nr. cad.	Suprafata (mp)	Categoria de folosinta	Descrierea imobilului
57161	16	A	teren arabil		16	A	LOT-1 1A- teren arabil
Total	16				16		


Executant: BARBU FLORICA

PLAN DE AMPLASAMENT ȘI DELIMITARE A IMOBILULUI

Scara 1:1000

ANEXA NR.2

Nr. cadastral	Suprafața măsurată a imobilului (mp)	Adresa imobilului
60859	16	Loc. 1 Decembrie; Tarlaua: 51; Parcela: 2075 jud. ILFOV
Nr. Cartea Funciară		Unitatea Administrativ Teritorială (UAT)
60859		1 DECEMBRIE

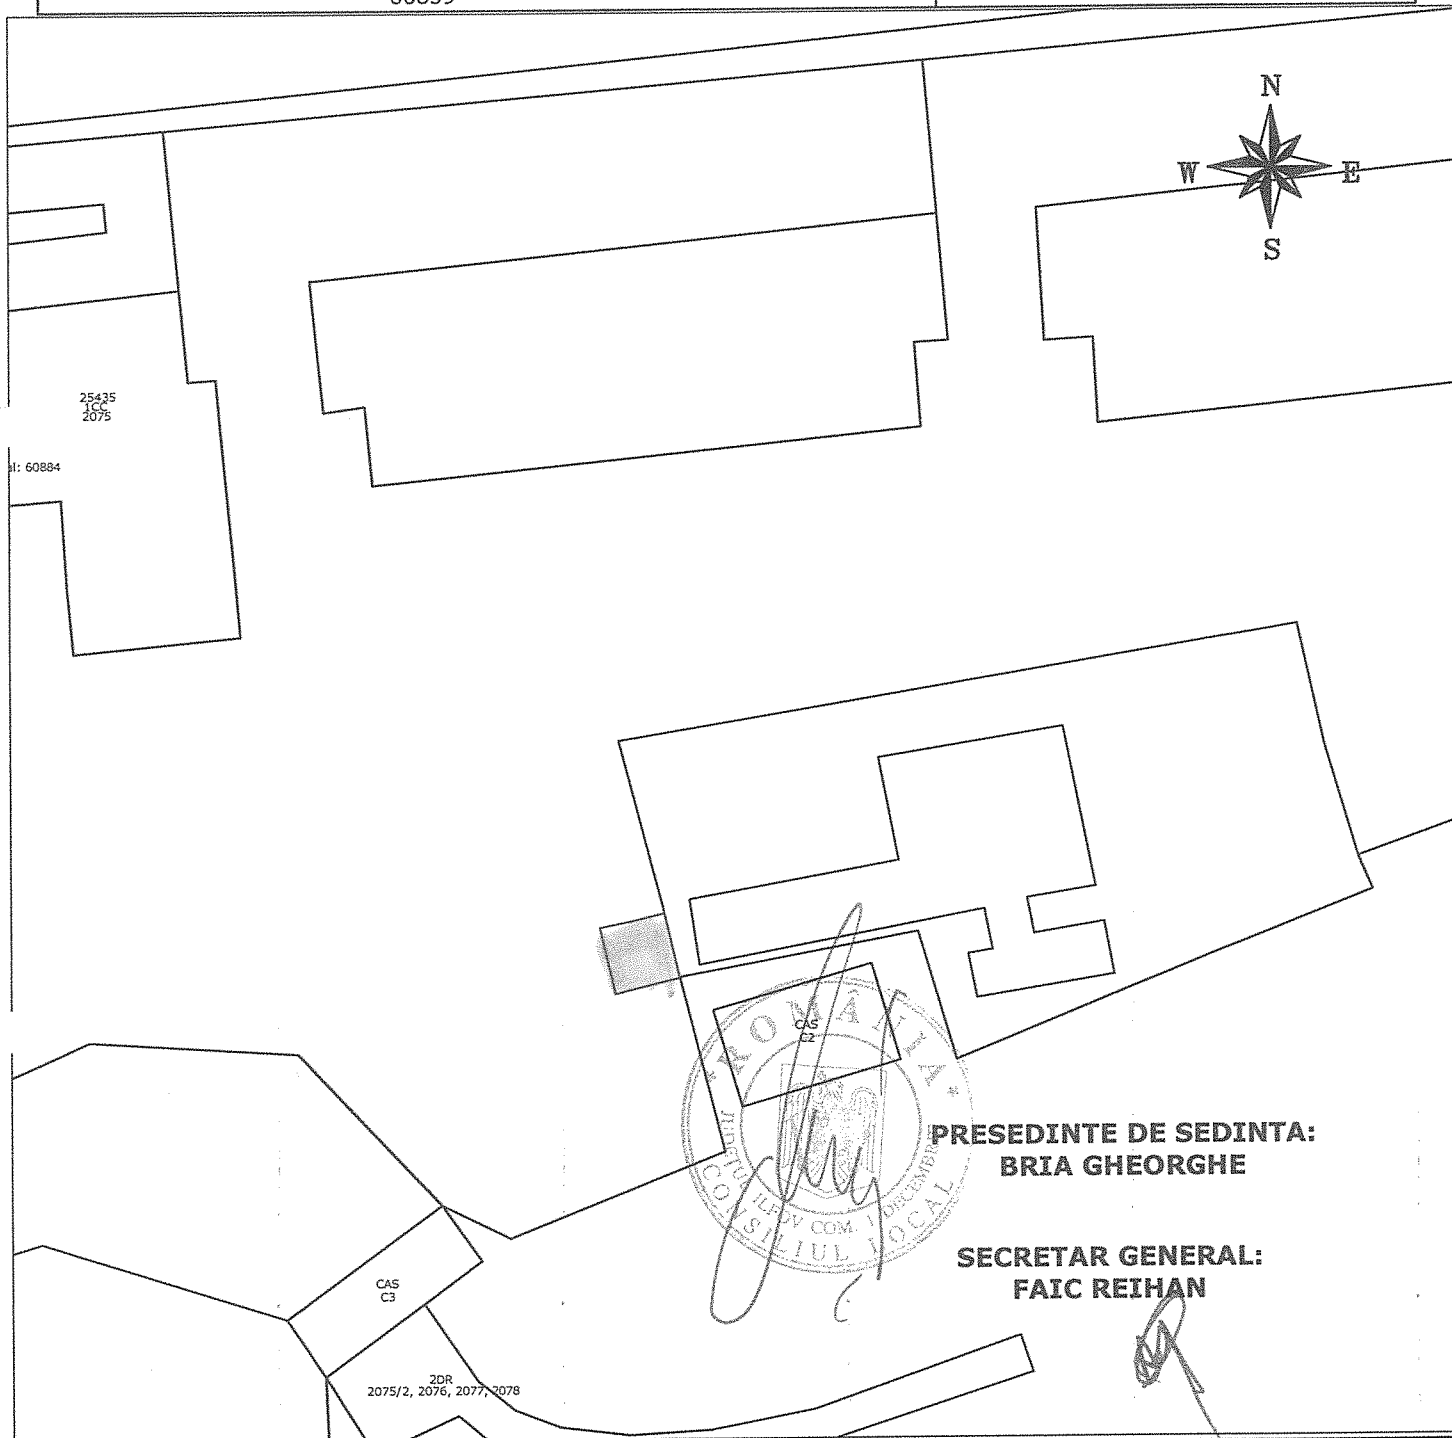

**PRESEDINTE DE SEDINTA:
BRIA GHEORGHE**

**SECRETAR GENERAL:
FAIC REIHAN**

Nr. cad.	Suprafata (mp)	Categoria de folosinta	Descrierea imobilului	Nr. cad.	Suprafata (mp)	Categoria de folosinta	Descrierea imobilului
60859	16	A	teren arabil		16	A	LOT-1 1A- teren arabil
Total	16				16		

Executant: BARBU FLORICA